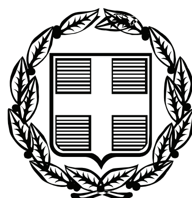


ΕΦΗΜΕΡΙΣ ΤΗΣ ΚΥΒΕΡΝΗΣΕΩΣ

ΤΗΣ ΕΛΛΗΝΙΚΗΣ ΔΗΜΟΚΡΑΤΙΑΣ

ΤΕΥΧΟΣ ΤΕΤΑΡΤΟ **Αρ. Φύλλου 186**

30 Απριλίου 2008

ΠΕΡΙΕΧΟΜΕΝΑ

ΑΠΟΦΑΣΕΙΣ

ΑΠΟΦΑΣΕΙΣ

Αριθμ. 1517 (1)

Κήρυξη ως αναδασωτέας έκτασης 0,126 στρεμμάτων, στην θέση «Άγιος Γεώργιος» Δημοτικού Διαμερίσματος Πλάτης Δήμου Φιλιατρών Ν. Μεσσηνίας.

Ο ΓΕΝΙΚΟΣ ΓΡΑΜΜΑΤΕΑΣ
ΠΕΡΙΦΕΡΕΙΑΣ ΠΕΛΟΠΟΝΝΗΣΟΥ

Έχοντας υπόψη:

1. Τις διατάξεις του π.δ. 51/1987 «Καθορισμός των Περιφερειών της Χώρας για το σχεδιασμό κ.λπ. της περιφερειακής Ανάπτυξης».

2. Τις διατάξεις των άρθρων 1 παρ. 1 και 2, 2 παρ. 1 εδ. δ΄, 5 παρ. 3Β, 6 παρ. 7 και 7 παρ. 2 του ν. 2503/1997 «Διοίκηση, Οργάνωση, Στελέχωση της Περιφέρειας κ.λπ.».

3. Τις διατάξεις των άρθρων 24 παρ. 1 και 117 παρ. 3 του Συντάγματος.

4. Τις διατάξεις του ν. 998/1979 «Περί προστασίας των δασών κ.λπ.» και ειδικότερα:

α) Του άρθρου 41 παρ. 1, β) Του άρθρου 38 παρ. 1.

5. Τις υπ' αριθμ. α) 160417/1180/8.7.1980 β) 182447/ 3049/ 24.9.1980 διαταγές του Υπουργείου Γεωργίας.

6. Τις διατάξεις του ν. 3208/2003.

7. Την υπ' αριθμ. 934/20.3.2008 πρόταση του Δασαρχείου Κυπαρισσίας περί κηρύξεως ως αναδασωτέας, της αναφερομένης στο θέμα έκτασης, αποφασίζουμε:

Κηρύσσουμε ως αναδασωτέα, με σκοπό την προστασία για την επαναδημιουργία της δασικής βλάστησης αποτελούμενης από θάμνους κουμαριάς, σχίνου, φιλικιού και ασφάλαχτρου που καταστράφηκε από πυρκαγιά στις 28.8.2007 την δημόσια δασική έκταση, εμβαδού εκατόν είκοσι έξι τετραγωνικών μέτρων (126 τ.μ.) που βρίσκεται στην θέση «Άγιος Γεώργιος» περιοχής Δημοτικού διαμερίσματος Πλάτης, Δήμου Φιλιατρών, που προσδιορίζεται ως εξής:

Τμήμα 1: 2, 3, 4, 2 και έχει όρια:

Τμήμα 1

Ανατολικά: Δημόσια δασική έκταση.

Δυτικά: Αναδασωτέα δημόσια δασική έκταση (αριθμ. 1735/1981 απόφαση Νομάρχη Μεσσηνίας).

Βόρεια: Δημόσια δασική έκταση.

Νότια: Αναδασωτέα δημόσια δασική έκταση (αριθμ. 1735/1981 απόφαση Νομάρχη Μεσσηνίας).


Όπως φαίνεται στο συνημμένο διάγραμμα κλίμακας 1:750 που συντάχθηκε από την Δασοπόνο του Δασαρχείου Κυπαρισσίας Δήμητρα Αλεξανδροπούλου και εντοπίζεται στο απόσπασμα Φύλλο Χάρτου «Φιλιατρά» κλίμακας 1:50,000 και αποτελεί αναπόσπαστο μέρος της απόφασης αυτής.

Προβλέπεται φυσική αναγέννηση της δασικής βλάστησης που καταστράφηκε.

Η απόφαση αυτή να δημοσιευθεί στην Εφημερίδα της Κυβερνήσεως.

Τρίπολη, 14 Απριλίου 2008

Ο Γενικός Γραμματέας Περιφέρειας
ΝΙΚΟΣ Κ. ΑΓΓΕΛΟΠΟΥΛΟΣ

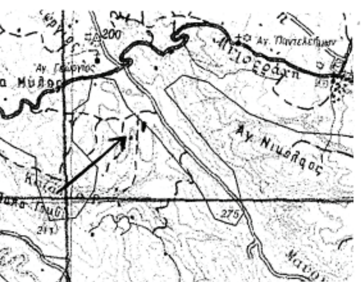


ΣΧΕΔΙΑΓΡΑΜΜΑ

Αναδασωτέας Δημόσιας Δασικής έκτασης στη Θέση " 'Αγιος Γεώργιος"
περιοχής Δ.Δ. Πλάτης του Δήμου Φιλιατρών λόγω πυρκαγιάς

Ανήκει στην αριθ. 1517/08 απόφαση Γενικού Γραμματέα Περιφέρειας Πελοποννήσου (Διεύθυνση Δασών Μεσσηνίας).

Απόσπασμα Χάρτη Γ.Υ.Σ
Έτος έκδοσης 1977
Κλίμακα:1:50000
Φύλλο Χάρτη:ΦΙΛΙΑΤΡΑ
←Ενδεικτική θέση αναδασωτέας

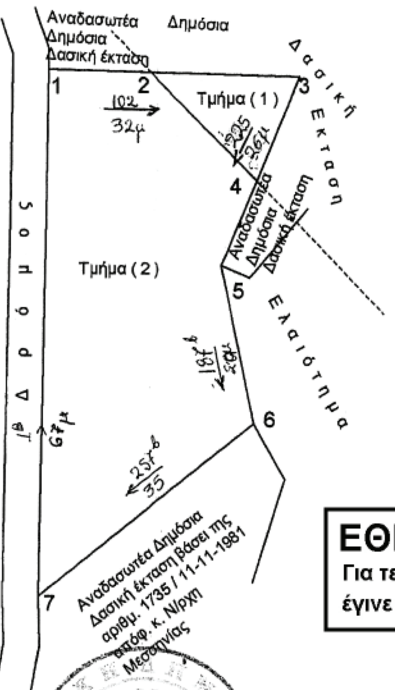

ΚΛΙΜΑΚΑ 1:500

ΣΥΝΤΕΤΑΓΜΕΝΕΣ ΚΟΡΥΦΩΝ

Ε.Γ.Σ.Α. (87)

Τμήμα (1)

2. X=290666.8646 Y=4115668.2573
3. X=290685.7896 Y=4115667.6951
4. X=290680.2873 Y=4115654.4896

Τμήμα (2)

1. X=290653.7167 Y=4115668.6480
2. X=290666.8646 Y=4115668.2573
4. X=290680.2873 Y=4115654.4896
5. X=290675.7896 Y=4115643.6951
6. X=290680.0191 Y=4115623.6119
7. X=290652.5749 Y=4115601.6319

ΥΠΟΜΝΗΜΑ

1,2...6,7,1 = Καείσα έκταση **Συν. Εμβαδού 1,370 στρμ**

Τμήμα (2) Με στοιχεία 1,2,4,5,6,7,1=
Τμήμα ευρύτερης Αναδασωτέας Δημόσιας
Δασικής Έκτασης Βάσει της Αριθ.
1735/011-11-1981 Απόφ. κ. Ν/ρχη Μεσσηνίας
Εμβαδόν : 1.244 στρμ.
Τμήμα(1) με στοιχεία 2,3,4,2 =Δημόσια Δασική
Έκταση που προτείνεται
να κυρηχθεί ως αναδασωτέα
Εμβαδόν 0,126 στρέμ .

ΕΘΝΙΚΟ ΤΥΠΟΓΡΑΦΕΙΟ
Για τεχνικούς λόγους στο σχεδιάγραμμα, έγινε σμίκρυνση, κατά ποσοστό 78%

ΚΥΠΑΡΙΣΣΙΑ 25 - 2 -2008
Η ΣΥΝΤΑΚΤΡΙΑ
Αλεξανδροπούλου Δήμητρα
ΔΑΣΟΠΟΝΟΣ

ΚΥΠΑΡΙΣΣΙΑ 3 -3- 2008
Ο ΔΑΣΑΡΧΗΣ
ΣΩΤΗΡΗΣ ΠΑΠΑΔΟΠΟΥΛΟΣ
Δασολόγος



Τρίπολη 14 / 4 /2008
Ο Γενικός Γραμματέας
Περιφέρειας Πελοποννήσου
Νίκος Κ. Αγγελόπουλος

ΠΑΝΑΓΙΩΤΗΣ ΚΑΡΑΜΠΑΤΣΟΣ
ΔΑΣΟΛΟΓΟΣ ΜΕ Α' ΒΑΘΜΟ

Αριθμ. 1516 (2)

Κήρυξη ως αναδασωτέας έκτασης 8,70 στρεμ., στη θέση «Κληματόλακκα» κοιν. διαμ. Τρικόρφου της κοινότητας Τρικόρφου Ν. Μεσσηνίας.

Ο ΓΕΝΙΚΟΣ ΓΡΑΜΜΑΤΕΑΣ
ΠΕΡΙΦΕΡΕΙΑΣ ΠΕΛΟΠΟΝΝΗΣΟΥ

Έχοντας υπόψη:

1. Τις διατάξεις του π.δ. 51/1987 «Καθορισμός των Περιφερειών της Χώρας για το σχεδιασμό κ.λπ. της περιφερειακής Ανάπτυξης».

2. Τις διατάξεις των άρθρων 1 παρ. 1 και 2, 2 παρ. 1 εδ. δ΄, 5 παρ. 3Β, 6 παρ. 7 και 7 παρ. 2 του ν. 2503/1997 «Διοίκηση, Οργάνωση, Στελέχωση της Περιφέρειας κ.λπ.».

3. Τις διατάξεις των άρθρων 24 παρ. 1 και 117 παρ. 3 του Συντάγματος.

4. Τις διατάξεις του ν. 998/1979 «Περί προστασίας των δασών κ.λπ.» και ειδικότερα:

α) Του άρθρου 41 παρ. 1, β) Του άρθρου 38 παρ. 1.

5. Τις υπ' αριθμ. α) 160417/1180/8.7.1980 β) 182447/3049/24.9.1980 διαταγές του Υπουργείου Γεωργίας:

6. Την υπ' αριθμ. 2859/24.3.2008 αναφορά του Δασαρχείου Καλαμάτας περί κηρύξεως ως αναδασωτέας, της αναφερομένης στο θέμα έκτασης.

Κηρύσσουμε ως αναδασωτέα, με σκοπό την προστασία για την επαναδημιουργία της δασικής βλάστησης αποτελούμενης από κουμαριές, πουρνάρια και αγριελιές που καταστράφηκε από παράνομη εκχέρσωση κατά το χρονικό διάστημα του έτους 2004, την δημόσια δασική έκταση, εμβαδού οκτώ στρεμμάτων και επτακοσίων τετραγωνικών μέτρων (8,70 στρεμ.), η οποία βρίσκεται στη θέση «Κληματόλακκα» κοιν. διαμ. Τρικόρφου της κοινότητας Τρικόρφου Νομού Μεσσηνίας, προσδιορίζεται με στοιχεία (Α, Β, Γ, ..., Κ, Α) και έχει όρια:

Βόρεια: Με ελαιόκτημα και χέρσο αγρό Φ. Δαμουρά.

Νότια: Με ελαιόκτημα Π. Λεμπέση.

Ανατολικά: Με δημόσια δασική έκταση.

Δυτικά: Με δημόσια δασική έκταση,

όπως φαίνεται στο συνημμένο διάγραμμα κλίμακας 1:1.000 το οποίο αποτελεί αναπόσπαστο μέρος της απόφασης αυτής, που συντάχθηκε από τον δασοπόνο του Δασαρχείου Καλαμάτας Β. Κυριακόπουλο και εντοπίζεται στο απόσπασμα Φύλλου Χάρτη «Μελιγαλά» κλίμακας 1:50.000. Προβλέπεται φυσική αναγέννηση της δασικής βλάστησης που καταστράφηκε.

Η απόφαση αυτή να δημοσιευθεί στην Εφημερίδα της Κυβερνήσεως.


Τρίπολη, 14 Απριλίου 2008

Ο Γενικός Γραμματέας Περιφέρειας
ΝΙΚ. Κ. ΑΓΓΕΛΟΠΟΥΛΟΣ

ΤΟΠΟΓΡΑΦΙΚΟ ΔΙΑΓΡΑΜΜΑ ΔΗΜΟΣΙΑΣ ΔΑΣΙΚΗΣ ΕΚΤΑΣΗΣ ΣΤΗ ΘΕΣΗ ``ΚΛΗΜΑΤΟΛΑΚΑ`` ΚΟΙΝ. ΔΙΑΜΕΡ. ΤΡΙΚΟΡΦΟΥ ΚΟΙΝΟΤΗΤΑΣ ΤΡΙΚΟΡΦΟΥ ΠΟΥ ΕΚΧΕΡΣΩΘΗΚΕ ΠΑΡΑΝΟΜΑ ΑΠΟ ΤΟΝ ΛΕΜΠΕΣΗ ΠΕΡΙΚΛΗ ΤΟΥ ΓΕΩΡΓΙΟΥ ΚΑΤΟΙΚΟ ΤΡΙΚΟΡΦΟΥ

Εμβαδόν Α,Β,ΓΔ,Ε,Ζ,Η,Θ,Ι,Κ,Α = 8,7 στρμ.


Κλίμακα 1: 1.000

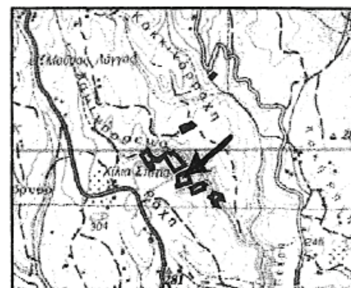

Απόσπασμα Φ.Χ Μελιγαλά
Κλίμακα 1:50.000
ΓΥΣ 1993

ΣΥΝΤΕΤΑΓΜΕΝΕΣ ΚΟΡΥΦΩΝ		
ΚΟΡΥΦΗ	X	Y
A	312518	4109780
B	312590	4109810
Γ	312615	4109721
Δ	312586	4109711
E	312555	4109707
Z	312538	4109696
H	312500	4109686
Θ	312498	4109695
I	312513	4109718
K	312507	4109772

ΕΘΝΙΚΟ ΤΥΠΟΓΡΑΦΕΙΟ
Για τεχνικούς λόγους στο σχεδιάγραμμα, έγινε σμίκρυνση, κατά ποσοστό 78%

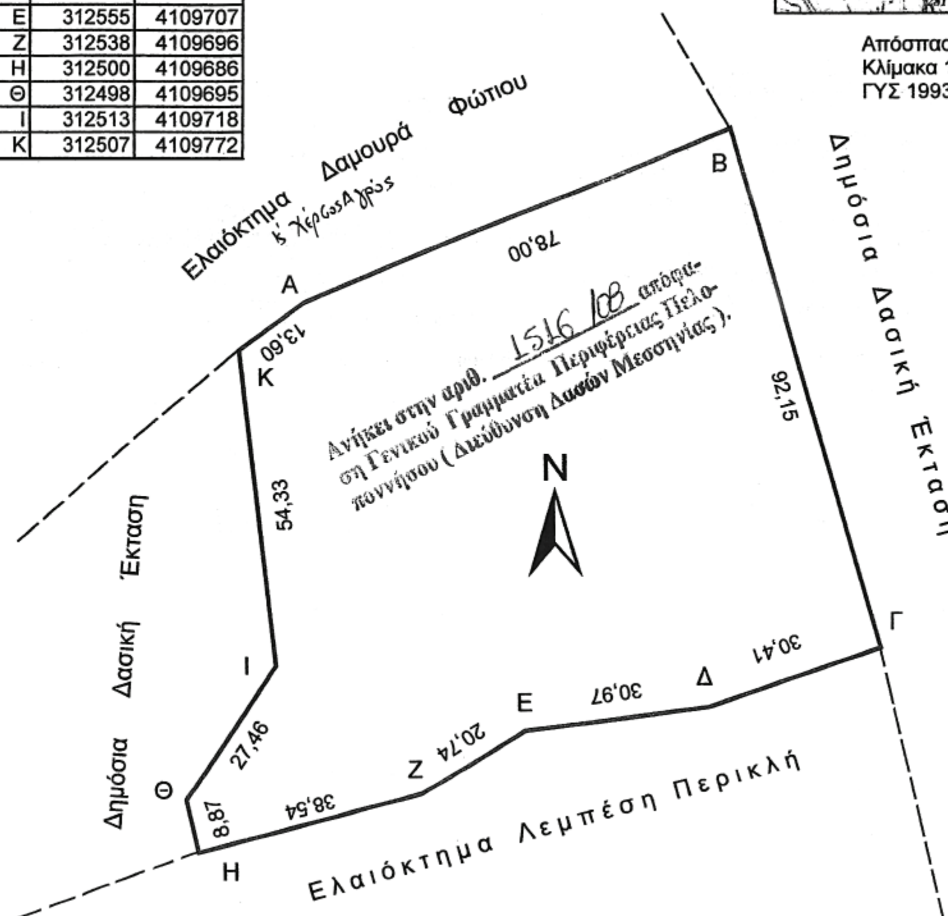

26/3

ΠΑΝΑΓΙΩΤΗΣ ΚΑΡΑΜΠΑΤΣΟΣ
ΔΑΣΟΛΟΓΟΣ ΜΕ Α' ΒΑΘΜΟ

Καλαμάτα 11 - 3 - 2008
Ο Συντάκτης

Καλαμάτα 20-3-2008
Ο Δασάρχης Καλαμάτας
Γιώργος Σωτηρόπουλος
Δασολόγος

Τρίπολη 14/4/2008
Ο Γενικός Γραμματέας
Περιφέρειας Πελοποννήσου
Νίκος Κ. Αγγελόπουλος

Αριθμ. 6388 (3)

Ανάκληση της υπ' αριθμ. ΑΞ-223/14.5.1981 (ΦΕΚ 423/τ.Δ΄/13.8.1981) απόφασης κήρυξης ως αναδασωτέας έκτασης εμβαδού 4.475 τ.μ., στη θέση «Δάρδιζα» δ.δ. Ερμιόνης του Δήμου Ερμιόνης.

Ο ΓΕΝΙΚΟΣ ΓΡΑΜΜΑΤΕΑΣ
ΠΕΡΙΦΕΡΕΙΑΣ ΠΕΛΟΠΟΝΝΗΣΟΥ

Έχοντας υπόψη:

1. Τις διατάξεις του ν. 3200/1955 «Περί διοικητικής αποκέντρωσης, όπως τροποποιήθηκε και συμπληρώθηκε μεταγενέστερα με το ν.δ. 532/1970.

2. Το π.δ. 51/1987 (ΦΕΚ 26/τ.Α΄/6.3.1987) «Καθορισμός της χώρας για το σχεδιασμό, προγραμματισμό και συντονισμό της Περιφερειακής Ανάπτυξης».

3. Το ν. 2503/1997 (ΦΕΚ 107/τ.Α΄/30.5.1997 «Διοίκηση, Οργάνωση, Στελέχωση της Περιφέρειας, Ρύθμιση Θεμάτων για την Τοπική Αυτοδιοίκηση και άλλες διατάξεις».

4. Την υπ' αριθμ. 709/20.1.2005 απόφαση του Γενικού Γραμματέα Περιφέρειας Πελοποννήσου «Ανάθεση αρμοδιοτήτων και ασκήσεως αυτών κατ' εντολή μας».

5. Τις διατάξεις του άρθρου 117 παρ. 3 του Συντάγματος.

6. Τις διατάξεις του ν. 998/1979 «Περί προστασίας των δασών κ.λπ.».

α) Του άρθρου 41 παρ. 1, β) του άρθρου 38 παρ. 1 και γ) του άρθρου 44.

7. Τις διατάξεις του ν. 3208/2003 «Προστασία δασικών οικοσυστημάτων κ.λπ.» α) του άρθρου 12 παρ. 1 και 3 , β) του άρθρου 21 παρ. 9.

8. Τις υπ' αριθμ. α) 160417/1180/8.7.1980 και 182447/3049/24.9.1980. β) 107143/1057/18.9.2003. γ) 1099/26.10.2004 εγκύκλιες διαταγές του Υπουργείου Γεωργίας.

9. Την υπ' αριθμ. 223/14.5.1981 (ΦΕΚ 423/τ.Δ΄/13.8.1981) απόφαση του Νομάρχη Αργολίδας, με την οποία κηρύχθηκε ως αναδασωτέα έκταση εμβαδού 4.475 τ.μ. στη θέση «Δάρδιζα» δ.δ. Ερμιόνης του Δήμου Ερμιόνης.

10. Την από 18.6.2007 αίτηση της Παρασκευής συζ. Αντωνίου Κίκινα.

11. Την υπ' αριθμ. 6375/25.10.2007 πρόταση της Διεύθυνσης Δασών Αργολίδας σύμφωνα με την οποία προτείνεται η ανάκληση της υπ' αριθμ. 223/14.5.1981 (ΦΕΚ 423/τ.Δ΄/13.8.1981) απόφασης κήρυξης ως αναδασωτέας έκτασης εμβαδού 4.475 τ.μ. η οποία αποτελούσε παλαιό αγρό, όπως προκύπτει από τα φωτοερμηνευτικά στοιχεία αεροφωτογραφιών ετών λήψης 1945 και 1960, και πλέον τούτου πληροί τις προϋποθέσεις της παρ. 1 του άρθρου 12 του ν. 3208/2003 ουδέποτε ενέπιπτε στην παρ. 3 του ιδίου άρθρου και η απόφαση περί κηρύξεως αυτής ως αναδασωτέας τυγχάνει ανακλητέα κατά την παρ. 9 του άρθρου 21 του ν. 3208/2003, αποφασίζουμε:

Ανακαλούμε την υπ' αριθμ. 223/14.5.1981 (ΦΕΚ 423/τ.Δ΄/13.8.1981) απόφαση του Νομάρχη Αργολίδας, με την οποία κηρύχθηκε ως αναδασωτέα, έκταση εμβαδού 4.475 τ,μ. στρ. στη θέση «Δάρδιζα» δ.δ. Ερμιόνης, του Δήμου Ερμιόνης, όπως αυτή απεικονίζεται στο από 25.10.2007 τοπογραφικό διάγραμμα του δασολόγου Π. Λυμπερόπουλου, κλίμακας 1:2000, με περιμετρικά στοιχεία 1, 2, 3, 4, 5, 6, 7, 8, 1 και συνορεύει:

Βόρεια: Με δασική έκταση.

Νότια: Με δασική και αναδασωτέα έκταση και εν μέρει με αγρό.

Ανατολικά: Με αγροτική έκταση.


Δυτικά: Με αναδασωτέα έκταση.

Η ως άνω απόφαση ανακαλείται καθ' όσον η έκταση στην οποία αναφέρεται, υπάγεται στην παρ. 1 του άρθρου 12 του ν. 3208/2003 και δεν εμπίπτει στην παρ. 3 του ιδίου άρθρου.

Η απόφαση αυτή να δημοσιευθεί στην Εφημερίδα της Κυβερνήσεως.

Τρίπολη, 15 Νοεμβρίου 2008

Ο Γενικός Γραμματέας Περιφέρειας
ΝΙΚΟΣ ΑΓΓΕΛΟΠΟΥΛΟΣ

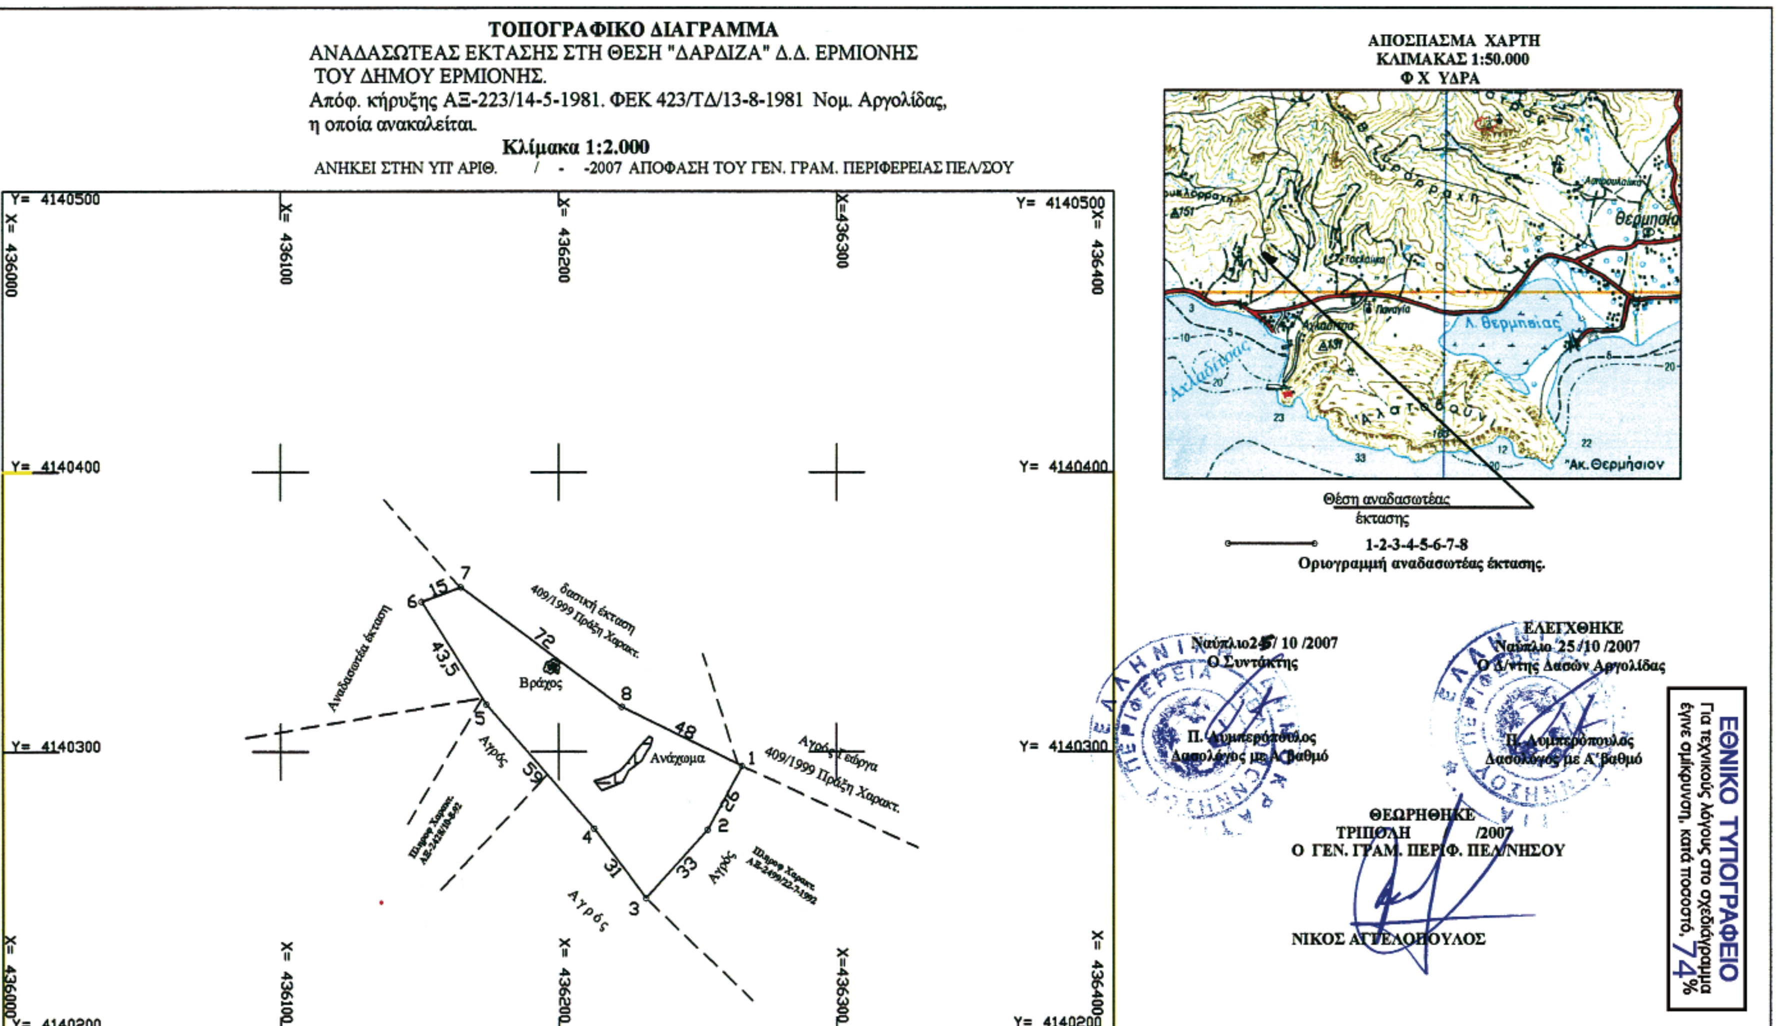
ΤΟΠΟΓΡΑΦΙΚΟ ΔΙΑΓΡΑΜΜΑ
ΑΝΑΔΑΣΩΤΕΑΣ ΕΚΤΑΣΗΣ ΣΤΗ ΘΕΣΗ "ΔΑΡΔΙΖΑ" Δ.Δ. ΕΡΜΙΟΝΗΣ
ΤΟΥ ΔΗΜΟΥ ΕΡΜΙΟΝΗΣ.
Απόφ. κήρυξης ΑΞ-223/14-5-1981. ΦΕΚ 423/ΤΔ/13-8-1981 Νομ. Αργολίδας,
η οποία ανακαλείται.
Κλίμακα 1:2.000
ΑΝΗΚΕΙ ΣΤΗΝ ΥΠ ΑΡΙΘ. / - -2007 ΑΠΟΦΑΣΗ ΤΟΥ ΓΕΝ. ΓΡΑΜ. ΠΕΡΙΦΕΡΕΙΑΣ ΠΕΛ/ΣΟΥ
Y= 4140500
Y= 4140400
Y= 4140300
Y= 4140200
X= 436000
X= 436100
X= 436200
X=436300
X= 436400
δασική έκταση
409/1999 Πράξη Χαρακτ.
Αγρός Γεώργα
409/1999 Πράξη Χαρακτ.
Αναδασωτέα έκταση
Βράχος
Ανάχωμα
Αγρός
Αγρός
Αγρός
1
2
3
4
5
6
7
8
15
43,5
72
48
26
33
31
59
ΑΠΟΣΠΑΣΜΑ ΧΑΡΤΗ
ΚΛΙΜΑΚΑΣ 1:50.000
Φ Χ ΥΔΡΑ
Λ. Θερμησίας
Ακ. Θερμήσιον
Θέση αναδασωτέας
έκτασης
1-2-3-4-5-6-7-8
Οριογραμμή αναδασωτέας έκτασης.
Ναύπλιο 25/ 10 /2007
Ο Συντάκτης
Π. Λυμπερόπουλος
Δασολόγος με Α' βαθμό
ΕΛΕΓΧΘΗΚΕ
Ναύπλιο 25 /10 /2007
Ο Δ/ντης Δασών Αργολίδας
Π. Λυμπερόπουλος
Δασολόγος με Α' βαθμό
ΘΕΩΡΗΘΗΚΕ
ΤΡΙΠΟΛΗ /2007
Ο ΓΕΝ. ΓΡΑΜ. ΠΕΡΙΦ. ΠΕΛ/ΝΗΣΟΥ
ΝΙΚΟΣ ΑΓΓΕΛΟΠΟΥΛΟΣ
ΕΘΝΙΚΟ ΤΥΠΟΓΡΑΦΕΙΟ
Για τεχνικούς λόγους στο σχεδιάγραμμα
έγινε σμίκρυνση, κατά ποσοστό, 74%

Αριθμ. πρωτ. 3220 (4)

Τροποποίηση χρήσης γης στο πρόσωπο του Ο.Τ. 46 προς το Κ.Χ. 63 της περιοχής Σεισμοπλήκτων του Δήμου Ιωαννιτών.

Ο ΝΟΜΑΡΧΗΣ ΙΩΑΝΝΙΝΩΝ

Έχοντας υπόψη:

1. Το άρθρο 3 του ν.δ. 17.7.1923 (ΦΕΚ 228/τ.Α΄/16.8.1923) «Περί σχεδίων πόλεων κωμών και συνοικισμών του Κράτους και οικοδομής αυτών» όπως μεταγενέστερα τροποποιήθηκαν και συμπληρώθηκαν.

2. Το ν. 1337/1983 (ΦΕΚ 33/τ.Α΄/4.3.1983) «Επέκταση των πολεοδομικών σχεδίων, οικιστική ανάπτυξη και σχετικές ρυθμίσεις».

3. Το ν. 2508/1997 (ΦΕΚ 124/τ.Α΄/13.6.1997) «Βιώσιμη οικιστική ανάπτυξη των πόλεων και οικισμών της χώρας και άλλες διατάξεις».

4. Τις υπ' αριθμ. 123/15/1/61 , 4546/551/8/75 και 43511/55/88 εγκυκλίους.

5. Τις διατάξεις του ν. 2831/2000 (ΦΕΚ 140/τ.Α΄) και ειδικότερα το άρθρο 29 αυτού όπως τροποποιήθηκε και ισχύει με το άρθρο 10 του ν. 3044/27.8.2002 (ΦΕΚ 197/27.8.2002) «...και ρυθμίσεις άλλων θεμάτων αρμοδιότητας Υπουργείου Περιβάλλοντος, Χωροταξίας και Δημοσίων Έργων».

6. Την υπ' αριθμ. 8/11894/5.5.2006 Εγκύκλιο, με θέμα την Άσκηση Αρμοδιοτήτων Πολεοδομικού Σχεδιασμού.

7. Την υπ' αριθμ. 9/145/30.6.2003 απόφαση του Νομαρχιακού Συμβουλίου Ιωαννίνων «Αναθεώρηση του Οργανισμού Εσωτερικής Υπηρεσίας της Ν.Α.Ι.», που δημοσιεύθηκε στην Εφημερίδα της Κυβερνήσεως και ισχύει από την 18.7.2003 (ΦΕΚ 989/τ.Β΄/18.7.2003).

8. Το εγκεκριμένο ρυμοτομικό σχέδιο περιοχής Λασπότοπου, σύμφωνα με το π.δ. 28.5.1987 (ΦΕΚ 635/τ.Δ΄/3.7.1987) και όπως αυτό τροποποιήθηκε με την υπ' αριθμ. 6640/29.9.1994 απόφαση Νομάρχη Ιωαννίνων (ΦΕΚ 1078/τ.Δ΄/17.10.1994).

9. Την υπ' αριθμ. 140/2007 απόφαση του Δημοτικού Συμβουλίου του Δήμου Ιωαννιτών Ν. Ιωαννίνων.

10. Την υπ' αριθμ. Τ.Υ. 10346/13.7.1977 απόφαση Νομάρχη Ιωαννίνων με θέμα την έγκριση του Ρυμοτομικού Σχεδίου Σεισμοπλήκτων και όπως τροποποιήθηκε με την υπ' αριθμ. 57/27.1.1989 (ΦΕΚ 82/τ.Δ΄/14.2.1989) απόφαση Νομάρχη Ιωαννίνων έγκρισης αναθεώρησης πολεοδομικού σχεδίου και όρων δόμησης σεισμοπλήκτων Ιωαννίνων.

11. Τη γνωμοδότηση του Σ.Χ.Ο.Π. Ν. Ιωαννίνων όπως διατυπώθηκε με την υπ' αριθμ. 3η/13.3.2008 πράξη του, αποφασίζουμε:

Την τροποποίηση της χρήσης γης, στο πρόσωπο του Ο.Τ. 46 προς το Κ.Χ. 63, από «αμιγή κατοικία» σε «γενική κατοικία».

Η ισχύς της απόφασης αυτής αρχίζει από τη δημοσίευσή της στην Εφημερίδα της Κυβερνήσεως.

Με τις κανονιστικές διατάξεις της απόφασης αυτής δεν προκαλείται δαπάνη σε βάρος του Δημοσίου ή του Ο.Τ.Α. κατά τις διατάξεις του άρθρου 90 του Κώδικα Νομοθεσίας για την Κυβέρνηση και τα Κυβερνητικά όργανα που κυρώθηκε με το άρθρο πρώτο του π.δ. 63/2005 (ΦΕΚ 98Α΄).

Η απόφαση αυτή να δημοσιευθεί στην Εφημερίδα της Κυβερνήσεως.

Ιωάννινα, 11 Απριλίου 2008

Ο Νομάρχης
ΑΛΕΞΑΝΔΡΟΣ ΚΑΧΡΙΜΑΝΗΣ

ΕΘΝΙΚΟ ΤΥΠΟΓΡΑΦΕΙΟ
Για τεχνικούς λόγους στο σχεδιάγραμμα, έγινε σμίκρυνση, κατά ποσοστό 38%

ΚΤΗΜΑΤΟΛΟΓΙΚΟ ΔΙΑΓΡΑΜΜΑ

ΒΕΒΑΙΩΣΗ
Βεβαιώνεται ότι το παρόν σχέδιο συνοδεύει την υπ' αριθμ **338/07 Α.Δ.Σ.** και είναι σύμφωνο με την Τροποποίηση που εγκρίθηκε από το Δημοτικό Συμβούλιο.

Ο ΔΗΜΑΡΧΟΣ
ΝΙΚΟΛΑΟΣ ΓΚΟΝΤΑΣ

ΔΗΜΟΣ ΙΩΑΝΝΙΤΩΝ - Δ/ΝΣΗ ΠΟΛ/ΜΙΑΣ-ΤΜ. ΠΟΛ/ΚΟΥ ΣΧΕΔΙΣΜΟΥ			
ΘΕΜΑ :	Τροποποίηση χρήσεων γης στο πρόσωπο του Ο.Τ. 46 προς το Κ.Χ. 63 στην περιοχή Σεισμοπλήκτων		
ΚΛΙΜΑΚΑ: 1: 1000	ΗΜΕΡΟΜΗΝΙΑ: Νοέμβριος 2007		
ΣΧΕΔΙΑΣΗ	Ο ΣΥΝΤΑΞΑΣ	Ο ΠΡΟΪΣΤΑΜΕΝΟΣ ΤΜ. ΠΟΛ/ΚΟΥ ΣΧΕΔΙΣΜΟΥ	ΘΕΩΡΗΘΗΚΕ Ο Δ/ΝΤΗΣ ΠΟΛ/ΜΙΑΣ Δ.Ι.
ΜΑΡΙΝΑ ΝΟΥΤΣΟΠΟΥΛΟΥ σχεδιάστρια	ΠΑΡΑΣΚΕΥΗ ΤΣΑΡΔΑΚΛΗ αρχιτέκτων μηχανικός	ΚΩΝ/ΝΟΣ ΠΑΝΤΑΖΗΣ αρχιτέκτων μηχανικός	ΔΗΜΗΤΡΙΟΣ ΠΑΝΤΑΖΟΠΟΥΛΟΣ πολιτικός μηχανικός